


**GWS4 Anlage - ca. 36.800L
einschl. begehbare Abdeckung**

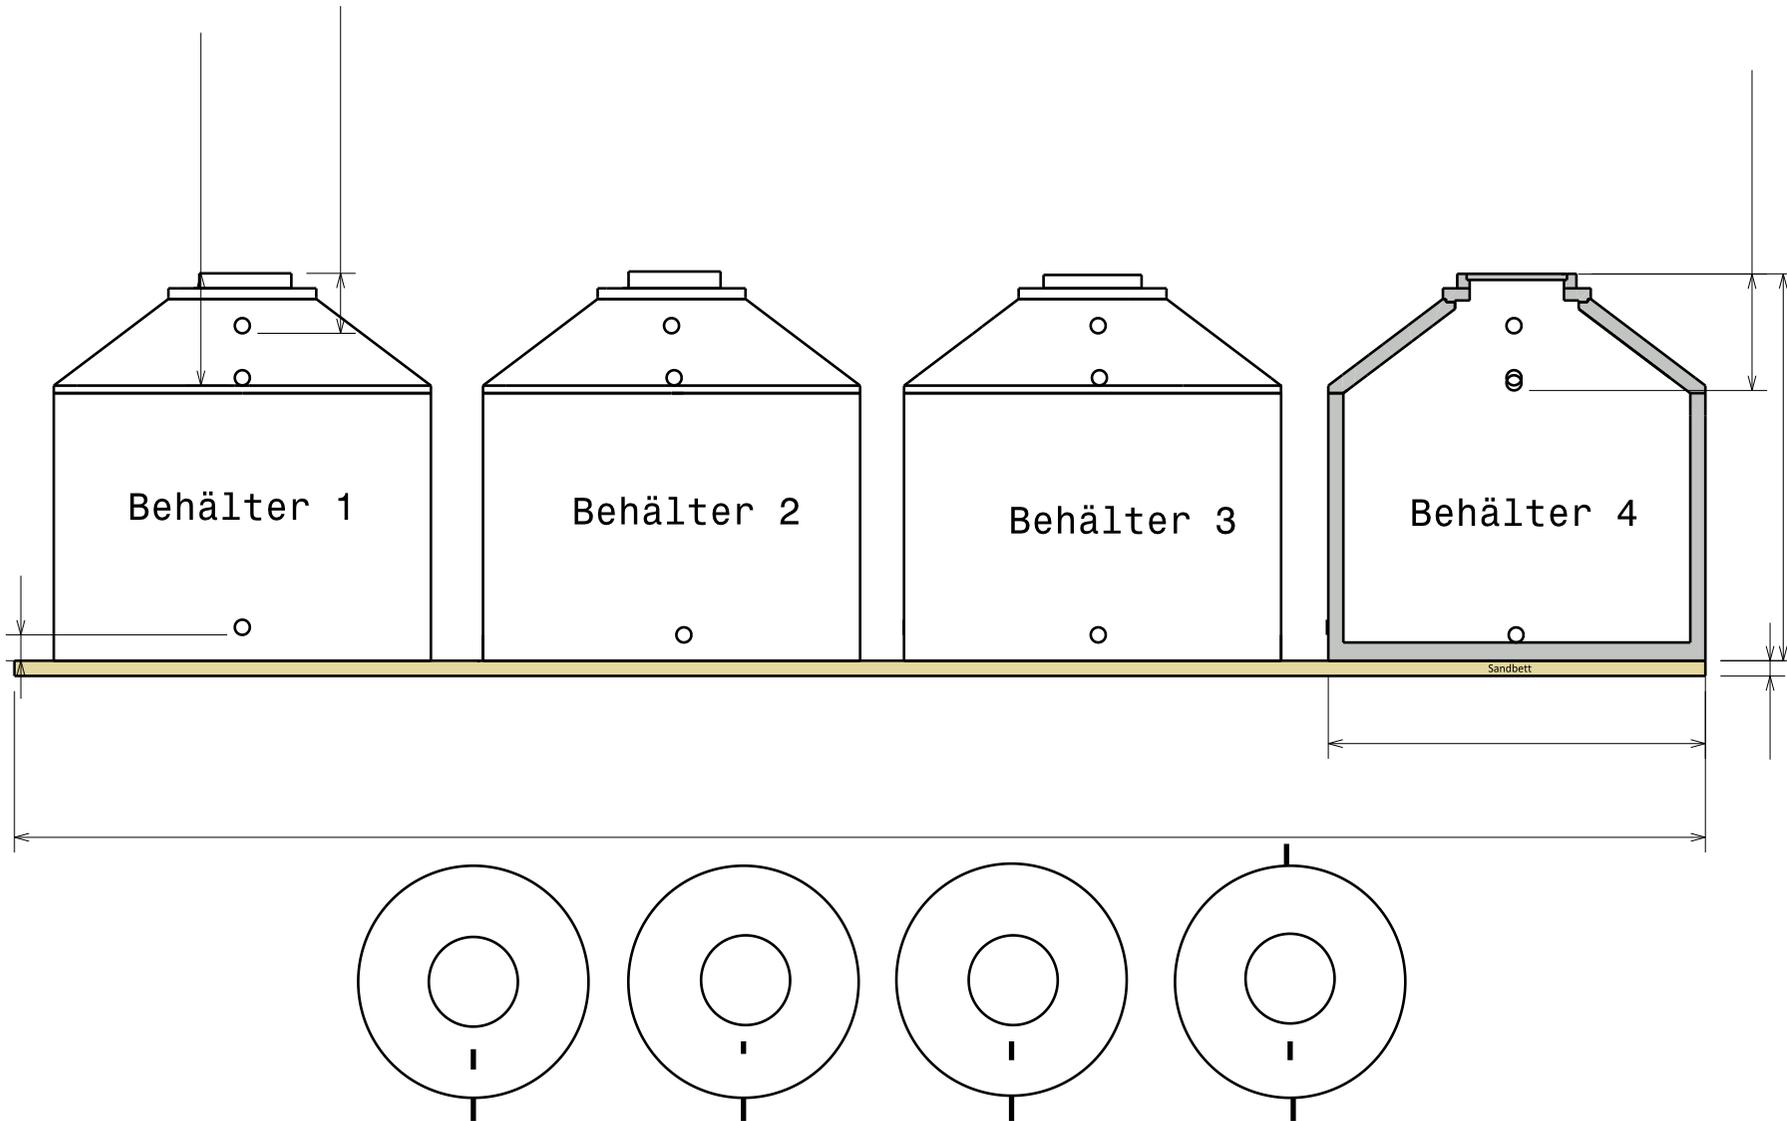

Copyright by Aquaroc Betonwerke GmbH	Bauherr:
AQUAROC Betonwerke GmbH info@aquaroc.de www.aquaroc.de	Baustelle:
Am Bahnhof 2-10 55483 Hirschfeld Tel: 06543/50030 Fax: 06543/500315	Bauvorhaben:
	Teil:
	Auftragsnummer:
	Datum: