


JWS 2 N - 11.200 Liter Abdeckung: begehbar

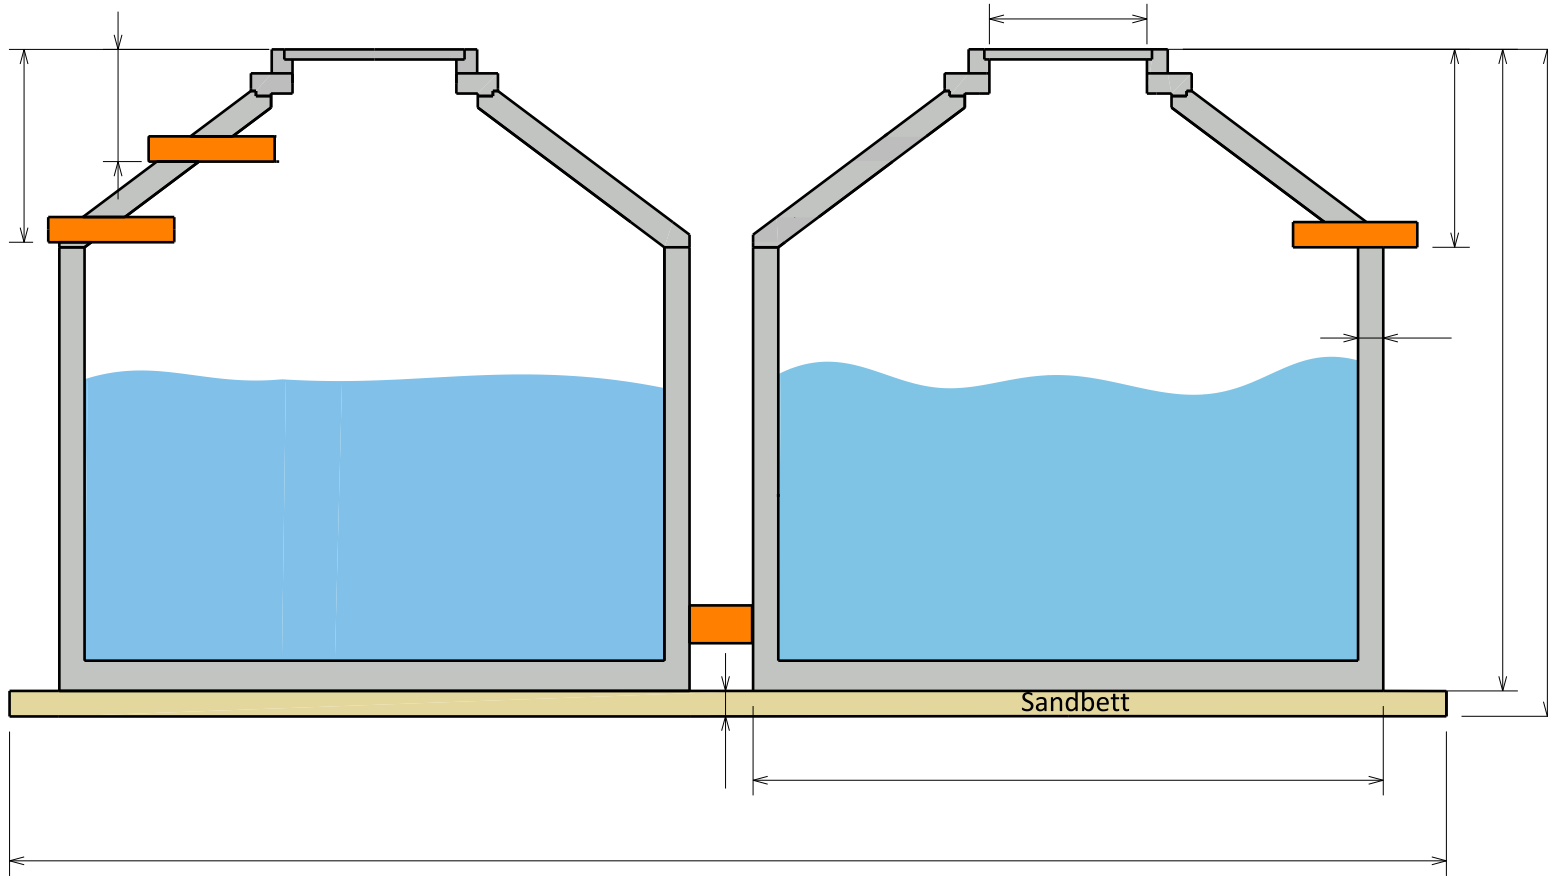

Bauherr:

Baustelle:

Bauvorhaben:

Bearbeiter:

Tel:

Auftragsnummer:

Datum: