


KWS 2 N - einschl. begehbare Abdeckung
ca. 13.700 Liter

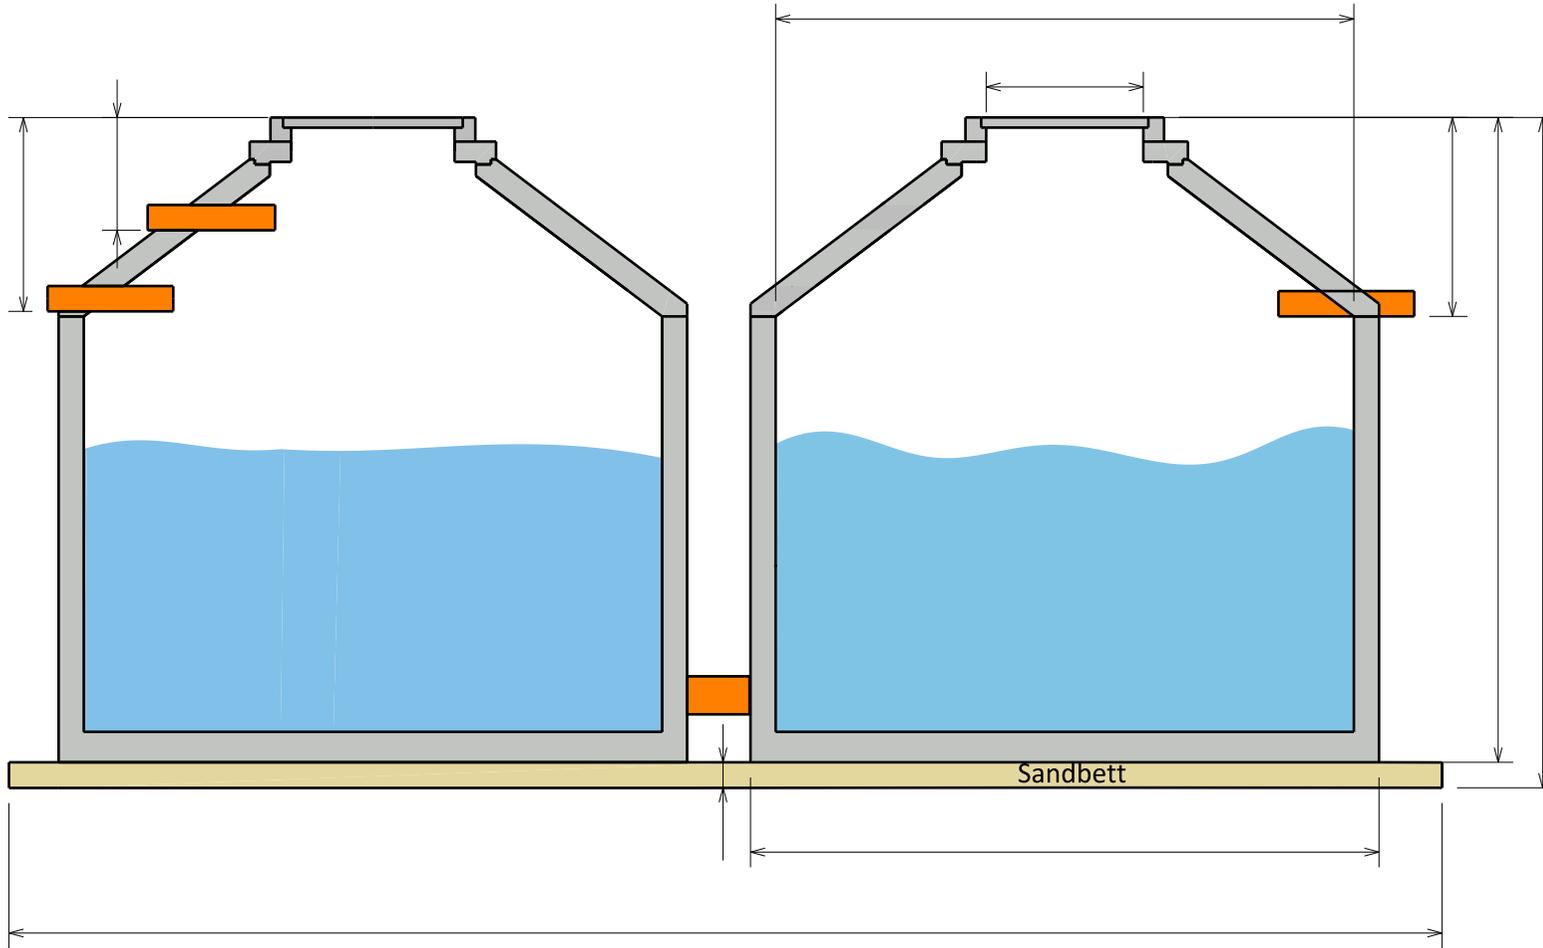

Bauherr:				
Baustelle:				
Bauvorhaben:				
Bearbeiter:				
Tel:				
Auftragsnummer:				
Datum:				